## ZAUNANLAGE AUSSENBOGEN LANDHAUS

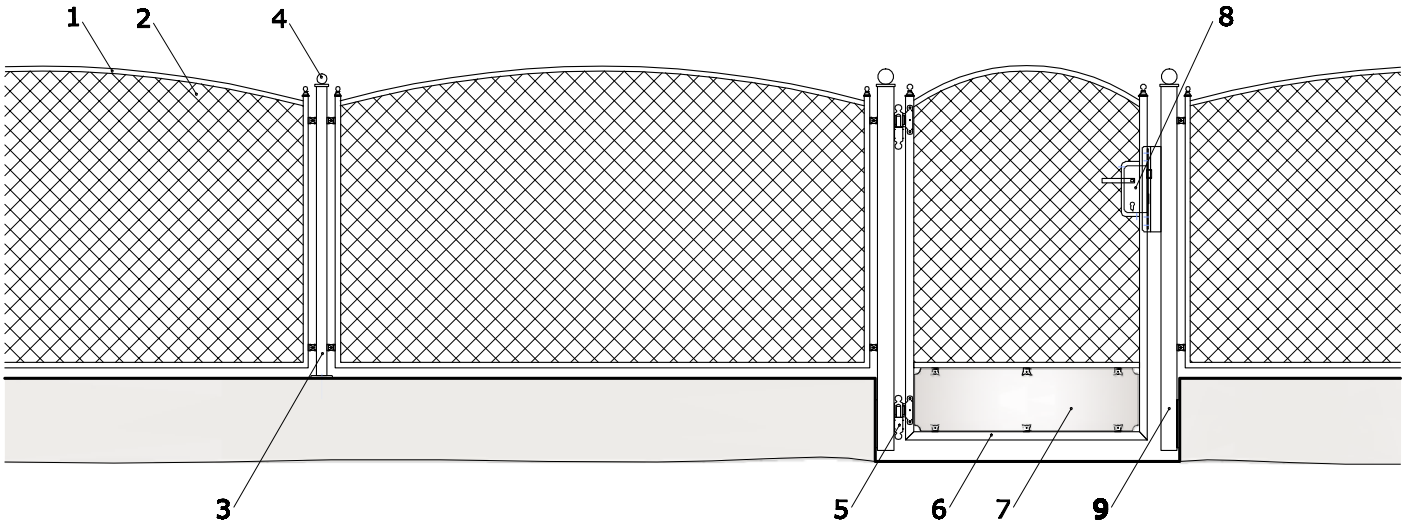


**1** Rahmen FR 30/20 mm
**2** Gitter 50 x 50 x 4,6, eingeschweißt
**3** Steher Rohr rund od. eckig 40 - 50 mm
**4** Messing oder Stahlkugel bzw. Zierkugel (Ansatzkopf)
**5** verstellbares Zierband
**6** Tür und Torrahmen FR 40/30 mm
**7** Sockelblech Alu 3 mm
**8** verstärktes Einstemmschloß, evtl. E-Öffner, Messing- oder Nirobeschlag
**9** zu Zaunsteher passend, bei Tür ca. 50-70 mm, bei Tor ca. 80-110 mm

Die Zäune sind feuerverzinkt und nach Wahl auch pulverbeschichtet.
Bei Sonderwünschen oder Änderungen wenden Sie sich bitte an unser Büro unter 02252 74589 oder office@ibs-gitter.at.