


## ZAUNANLAGE EINFACHE WELLE HELLBRUNN

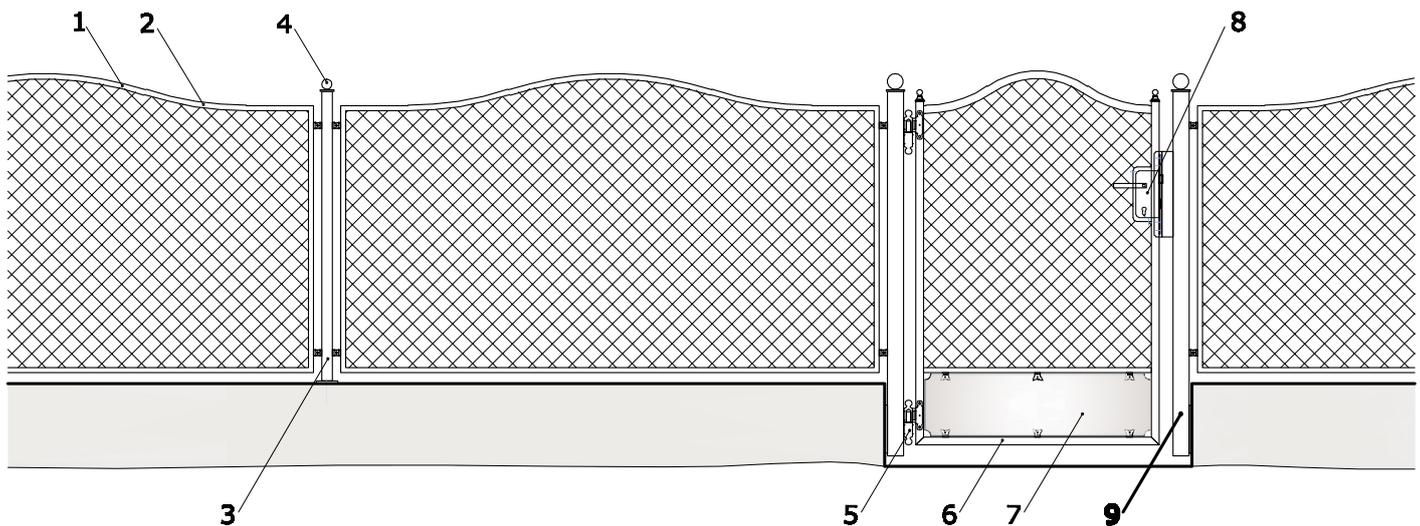

- 1 Rahmen FR 30/20 mm
- 2 Gitter 50 x 50 x 4,6, eingeschweißt
- 3 Steher Rohr rund od. eckig 40 - 50 mm
- 4 Messing oder Stahlkugel bzw. Zierkugel (Ansatzkopf)
- 5 verstellbares Zierband
- 6 Tür und Torrahmen FR 40/30 mm
- 7 Sockelblech Alu 3 mm
- 8 verstärktes Einstemmschloß, evtl. E-Öffner, Messing- oder Niobeschlag
- 9 zu Zaunsteher passend, bei Tür ca. 50-70 mm, bei Tor ca. 80-110 mm



Die Zäune sind feuerverzinkt und nach Wahl auch pulverbeschichtet.  
Bei Sonderwünschen oder Änderungen wenden Sie sich bitte an unser Büro  
unter 02252 74589 oder [office@ibs-gitter.at](mailto:office@ibs-gitter.at).