



## ZAUNANLAGE RECHTECKIG ANIF

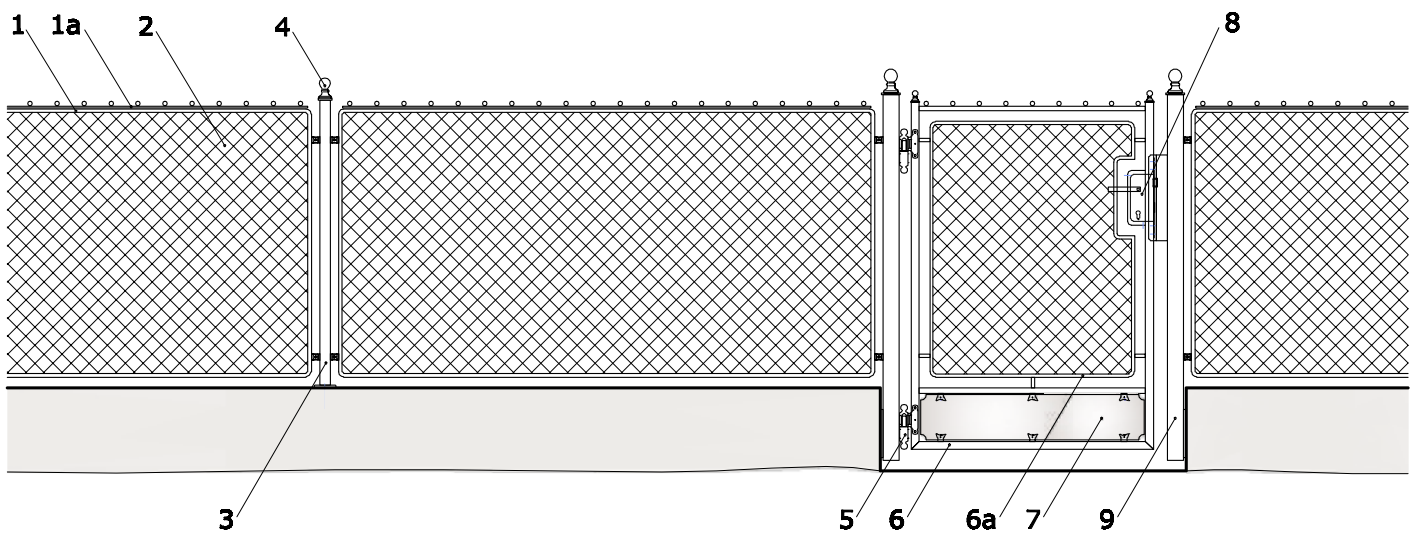

- 1 Rahmen Rundstahl Ø 14 mm
- 1a Deckleiste optional mit Kugel od. Spitzen
- 2 Gitter 45x45x3,8 diagonal, eingekrippt
- 3 Steher Rohr rund od. eckig 40 - 50 mm
- 4 Zierkugel (Ansatzkopf) od. Gußlanze bzw. Messing oder Stahlkugel
- 5 verstellbares Zierband
- 6 Tür und Torrahmen FR 40/30 mm
- 6a Innenrahmen Rundstahl Ø 12 mm
- 7 Sockelblech Alu 3 mm
- 8 verstärktes Einstemmschloß, evtl. E-Öffner, Messing- oder Nirobeschlag
- 9 zu Zaunsteher passend, bei Tür ca. 50-70 mm, bei Tor ca. 80-110 mm

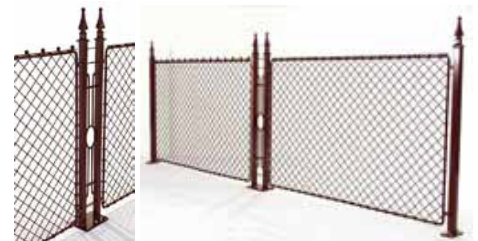

Die Zäune sind feuerverzinkt und nach Wahl auch pulverbeschichtet.  
Bei Sonderwünschen oder Änderungen wenden Sie sich bitte an unser Büro  
unter 02252 74589 oder [office@ibs-gitter.at](mailto:office@ibs-gitter.at).