


ZAUNANLAGE ZIER BELVEDERE

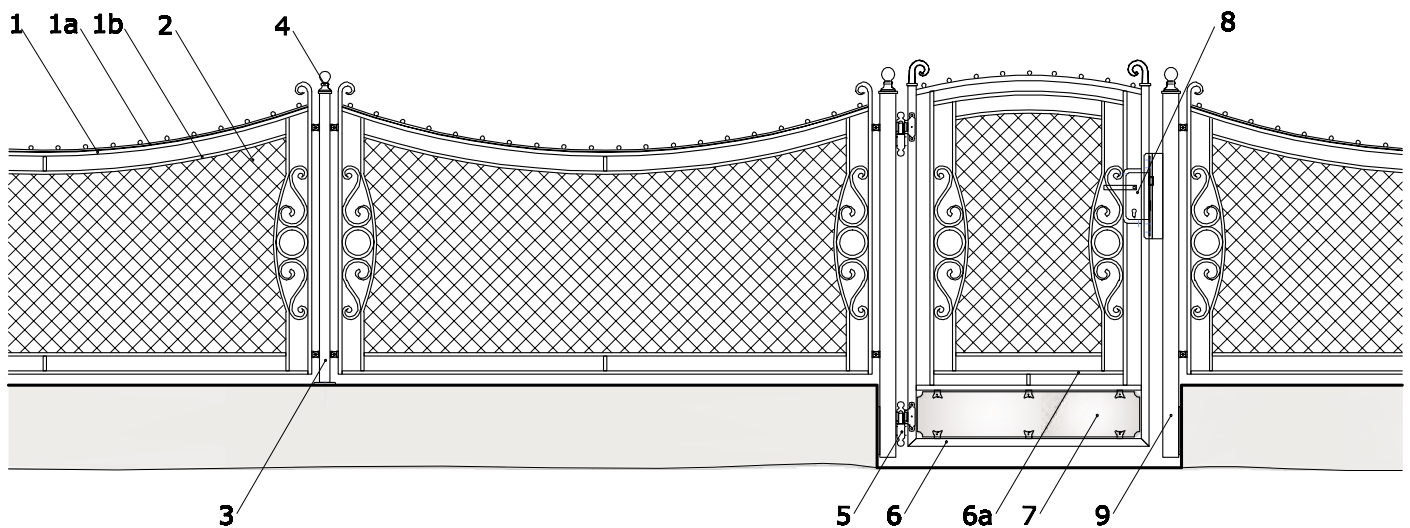

- 1** Rahmen Rundstahl Ø 14 mm
- 1a** Deckleiste optional mit Kugelr od. Spitzen
- 1b** Innenrahmen Rundstahl Ø 12 mm
- 2** Gitter 45x45x3,8 diagonal, eingekrippt
- 3** Steher Rohr rund od. eckig 40 - 50 mm
- 4** Zierkugel (Ansatzkopf) od. Gußlanze bzw. Messing oder Stahlkugel
- 5** verstellbares Zierband
- 6** Tür und Torrahmen FR 40/30 mm mit passender Zierschnecke
- 6a** Innenrahmen Rundstahl Ø 12 mm
- 7** Sockelblech Alu 3 mm
- 8** verstärktes Einstemmschloß, evtl. E-Öffner, Messing- oder Niobeschlag
- 9** zu Zaunsteher passend, bei Tür ca. 50-70 mm, bei Tor ca. 80-110 mm



Die Zäune sind feuerverzinkt und nach Wahl auch pulverbeschichtet.
Bei Sonderwünschen oder Änderungen wenden Sie sich bitte an unser Büro
unter 02252 74589 oder office@ibs-gitter.at.